



部品 No.	名称	材質・仕様
①	下口	樹脂製
②	ゴム栓	NRゴム
③	アジャスター	樹脂製

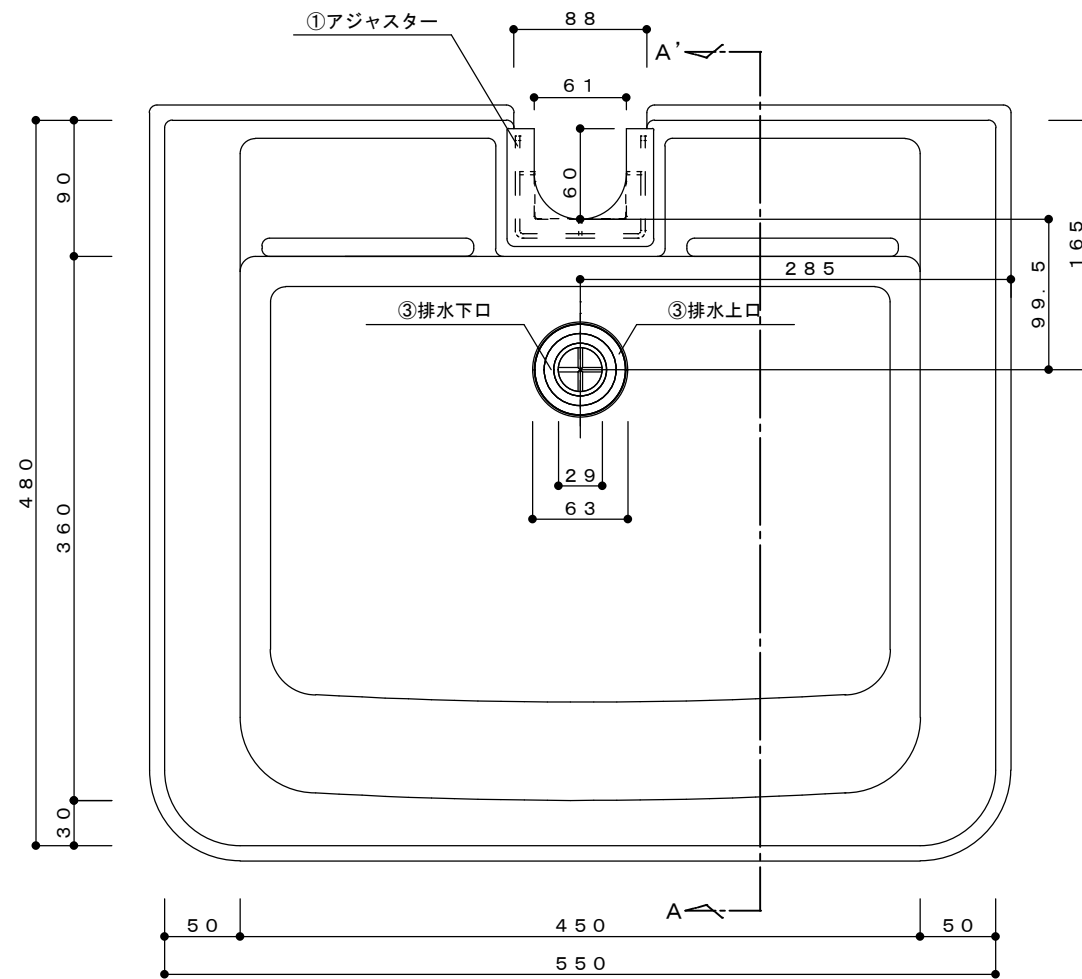

平面図

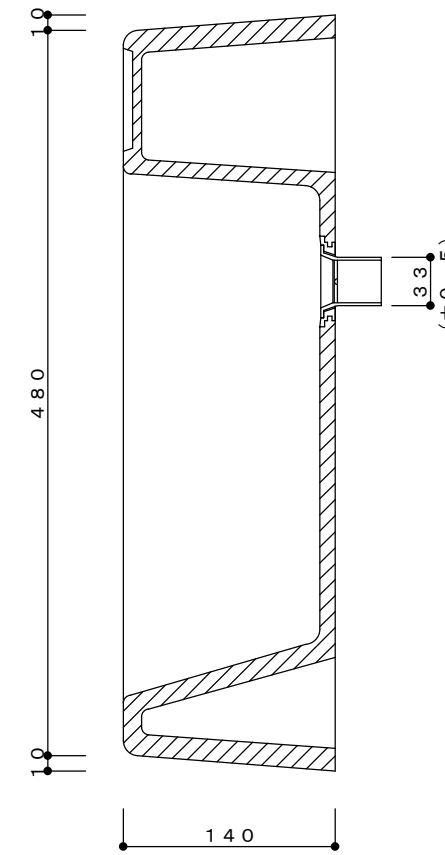


A-A'断面図

寸法誤差/±5


付属品



①排水下口

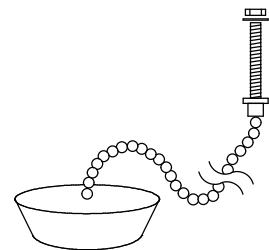

②ゴム栓

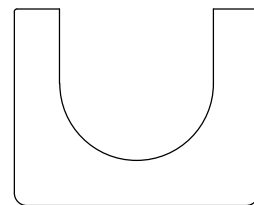

③アジャスター

品名	ガーデンパン	作成年月日	2023.10.12
品番	NGP-5714F 不凍栓仕様	縮尺	1/5
重量	21.5 Kg		

材質	仕上材
GRC (ガラス繊維強化セメント)	アクリルシリコン樹脂塗装

株式会社 トーシンコーポレーション