
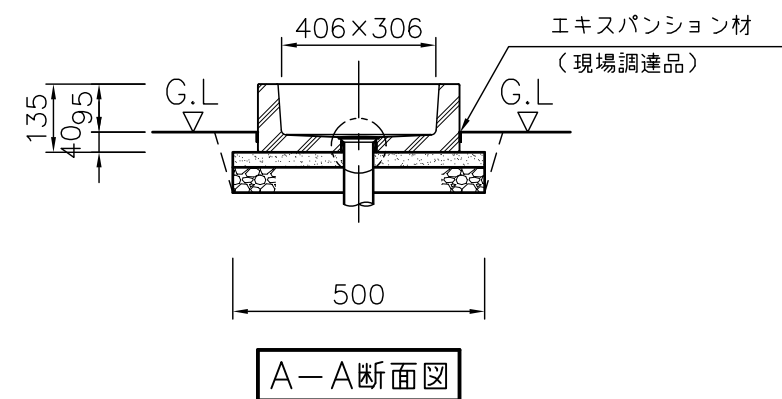
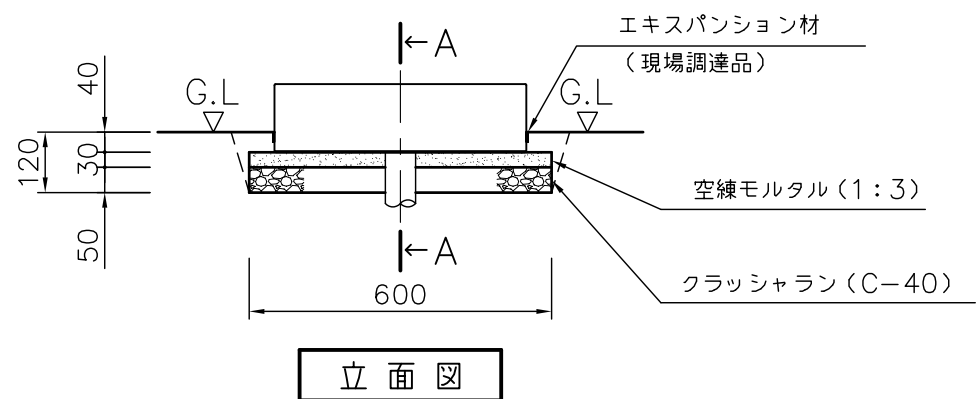
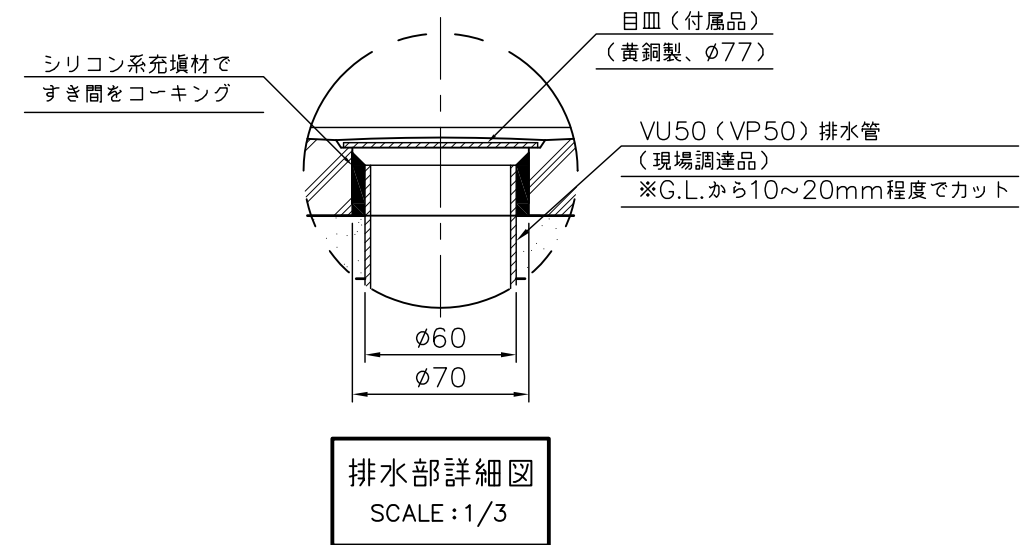


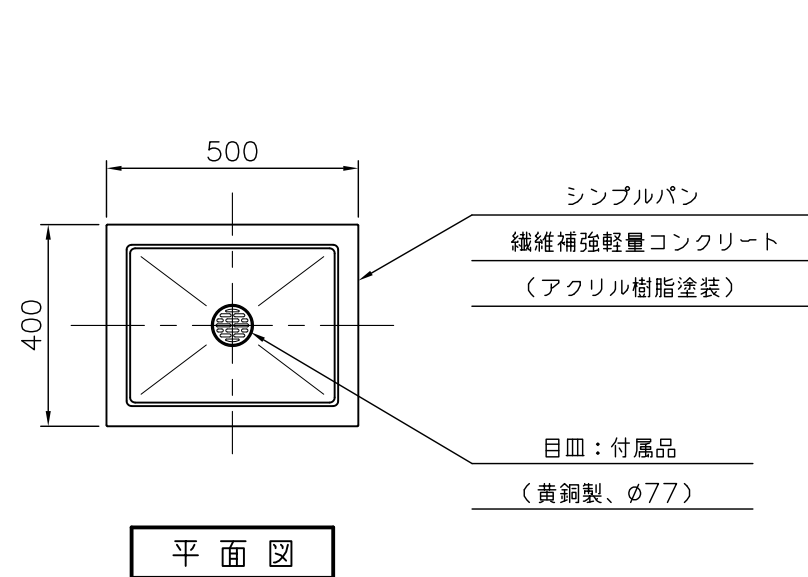

数 量 (m ³)								参考重量 (kg)		備考
床掘	クラッシャー	コンクリート	空練モルタル	残土処分	埋戻し	型枠(m ²)	コーキング	—	シンプルパン	
0.041	0.015	—	0.009	0.032	0.009	—	微量	—	17	—

品名	立水栓ユニット シンプルパン 施工図	品番	OPB-PH	縮尺	1/15	規格 寸法	500×400×135 (G.L95)	日本興業株式会社		03
----	-----------------------	----	--------	----	------	----------	------------------------	----------	--	----